DETAJL ROBNEGA ZAKLJUČKA
PU atletske podlage

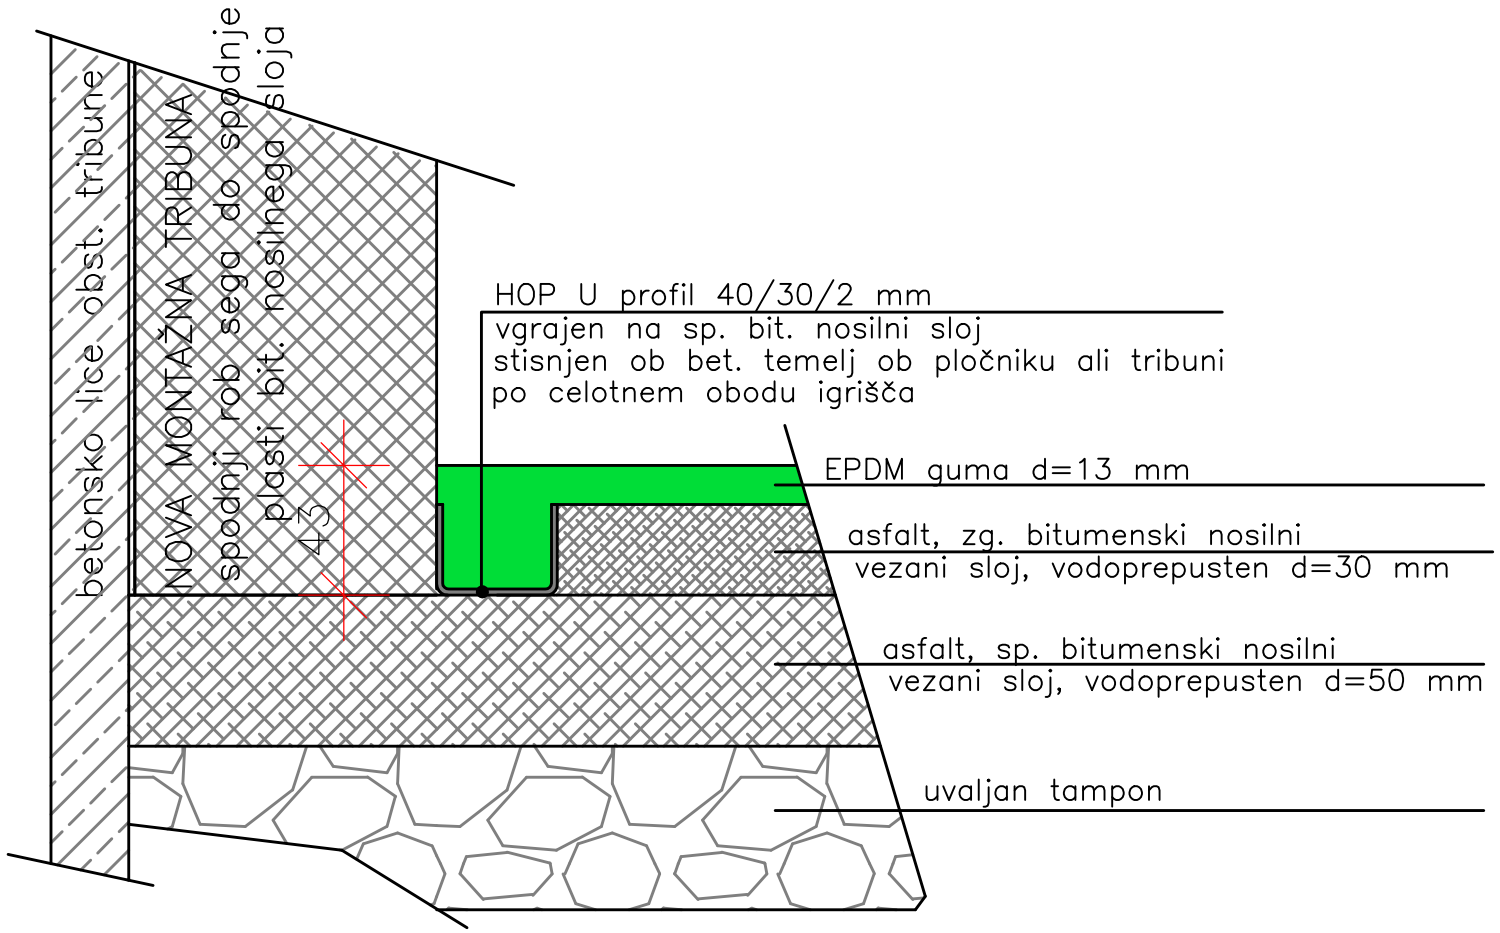

datum:	sprememba:	podpis:

PRONIG d.o.o.
Projektiranje nizkih gradenj in geodezija

Identifikacijska številka podjetja:

	Ime in priimek		Podpis
Vodja projekta:	J. Lapi, inž.grad.	G-1878	
PI gradbeništva:	J. Lapi, inž.grad.	G-1878	
Projektiral:	J. Kolenc, u.d.i.a.		

Vrsta dokumentacije:
02 Načrt s področja gradbeništva

Investitor: GIMNAZIJA IN EKONOMSKA SREDNJA ŠOLA TRBOVLJE
GIMNAZIJSKA C. 10, 1420 TRBOVLJE

Objekt:
UREDITEV GIMNAZIJSKEGA IGRIŠČA V TRBOVLJAH

Risba:
DETAJL ROBNEGA ZAKLJUČKA PU ATLETSKE PODLAGE

Vrsta projekta:	Datum risbe:	Številka projekta:	Številka načrta:	Merilo:	Številka risbe:
PZI	junij 2019	738/2019		1:2,5	02/8.4.3