



PREČNI PREREZ TRIBUNE OBSTOJEĆE STANJE

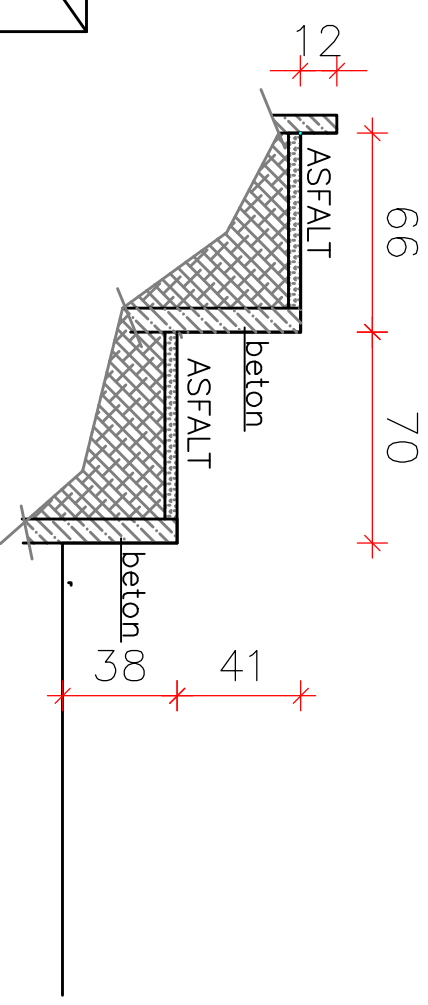

DETAIL OBLOGE TRIBUN ~~400~~

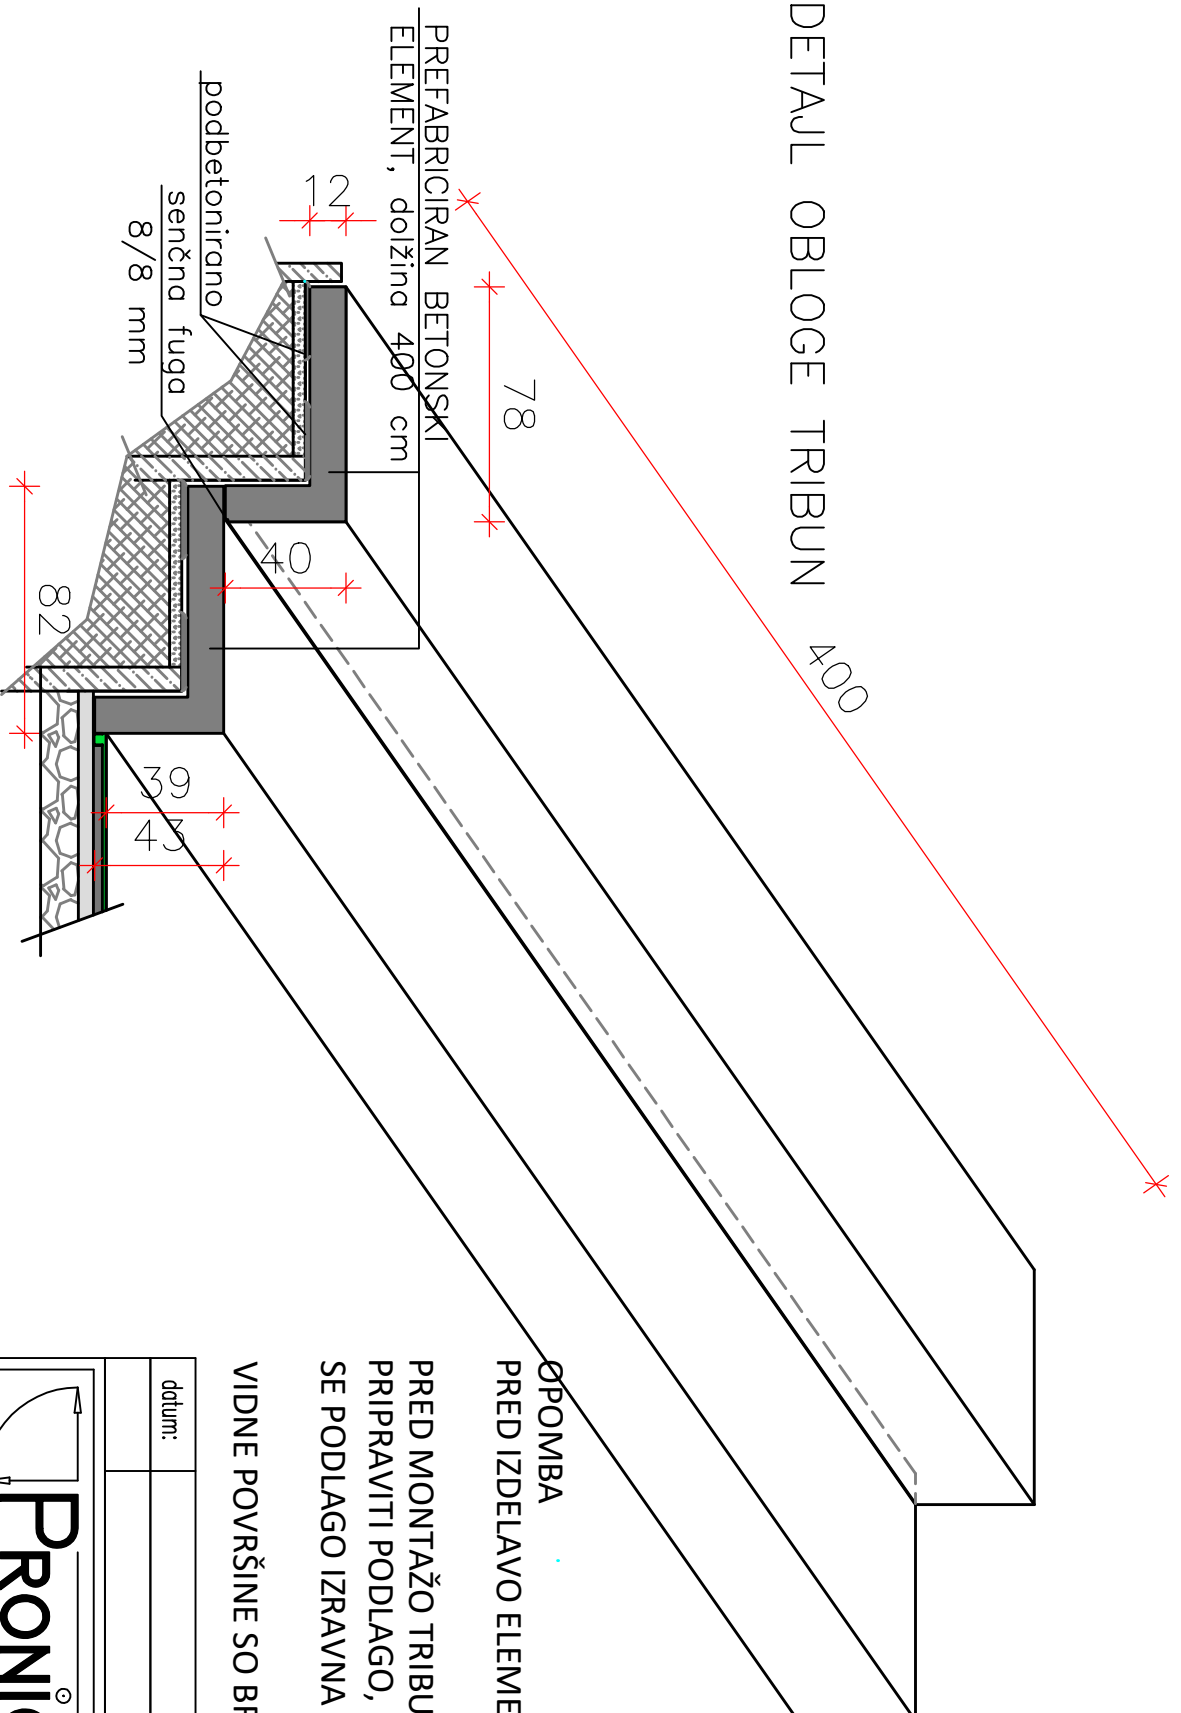

~~OPOMBA~~

PRED IZDELAVO ELEMENTOV JE POTREBNO PREVERITI DIMENZIJE NA LICU MESTA!

**PRED MONTAŽO TRIBUNSKIH ELEMENTOV JE TREBA
PRIPRAVITI PODLAGO, KI JE ASFALTIRANA. S PODBETONIRANJEM
SE PODLAGO IZRAVNA IN PRIPRAVI LEŽIŠČE ZA ELEMENT.**

VIDNE POVRŠINE SO BRUŠENE IN ZAŠČITENE S PROTIGRAFITNIM PREMAZOM.

[illegible]